
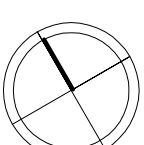


APARTAMENTOWIEC " VISTULA "

TARNOBRZEG ul. JACHOWICZA

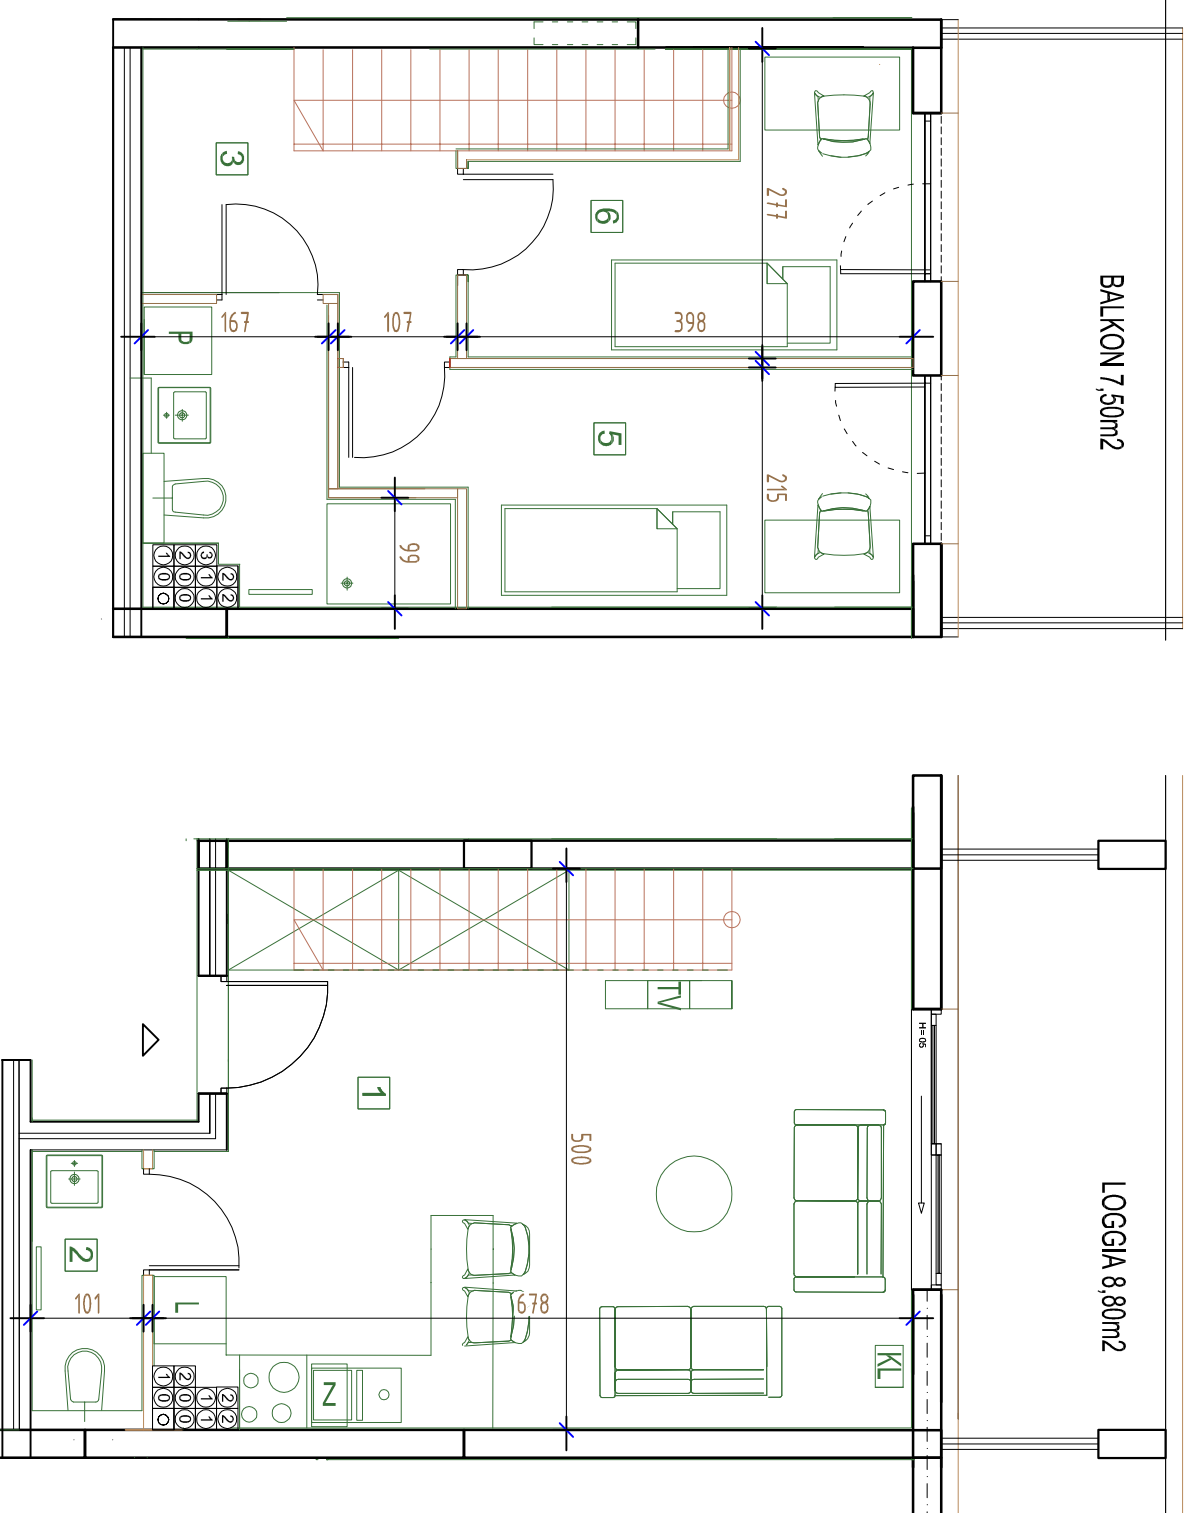



DW WS-DIC

DW WS-DIC Sp.z o.o. Sp.k.
ul. DĄBRÓWKI 3A
39-400 TARNOBRZEG



MIESZKANIE M38

nr	nazwa pomieszczenia	pow. (m ²)
1	SALON / KUCHNIA	31,47
2	W.C.	2,06
3	P.POKÓJ	5,12
4	ŁAZIENKA	5,02
5	POKÓJ 1	9,62
6	POKÓJ 2	8,50
POWIERZCHNIA		61,91
7	LOGGIA	8,80
8	BALKON	7,50

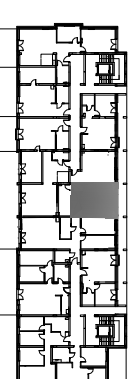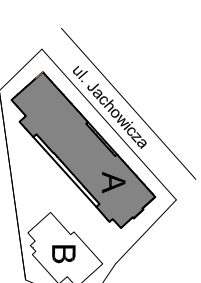

PROJEKTANT:

P. P. " ARCHIBUD "
MICHAŁ ZIOBRON
39-400 TARNOBRZEG UL. TRACZA 12/40
TEL. 505 455 821 ; michael.ziobron@gmail.com

Przedstawione w tym materiale elementy wyposażenia mają jedynie charakter poglądowy, stanowią propozycję aranżacji i nie są objęte ofertą sprzedaży/lokalu, przedstawioną przez DW WS-DIC Sp.z o.o. Sp.k.
Powierzchnia użytkowa pomieszczeń obliczona jest wg. normy PN-ISO 9836. "pole powierzchni podaje się w m² z dokładnością do dwóch miejsc po przecinku" powierzchnia użytkowa "jest obliczana dla wyznaczonego budynku w stanie wykończonym na poziomie podłogi nie licząc ścian przypodłogowych, progów itp."
Powierzchnia pomieszczeń została ponownie określona w dokumentacji powyższej na podstawie pomiarów geodezyjnych dokonanych zgodnie z obowiązującymi przepisami prawa w związku z tym mogą ulec nieznacznej zmianie w stosunku do podanych w tym materiale
Wymiary, pomieszczeń, lokalizacja podłóg, urządzeń sanitarnych itp. mogą ulec niewielkim zmianom
Podane wymiary liniowe nie uwzględniają wykończenia tynkiem
Pomiary: pod zakup mebli, urządzeń i wyposażenia należy dokonać z natury, po zakończeniu realizacji.

- ŚCIANA NIEROZBIERALNA
- ŚCIANA DZIAŁOWA ROZBIERALNA
- WYSOKOŚĆ PARAPETU
- WYSOKOŚĆ PROGU

MIESZKANIE M38

Numer:
M38

Powierzchnia:
33,53 m² (2p)
28,38 m² (antresola)
Razem:
61,91 m²

Piętro:
2 piętro+ antresola

Liczba pokoi:
3.